PRASANTHI GRAND VILLA

BENNARGATTA TO ANEKAL ROAD

BANGALORE

BMRDA APPROVAL NO.
ALAO/28/2005-2006 DT: 05-08-2005

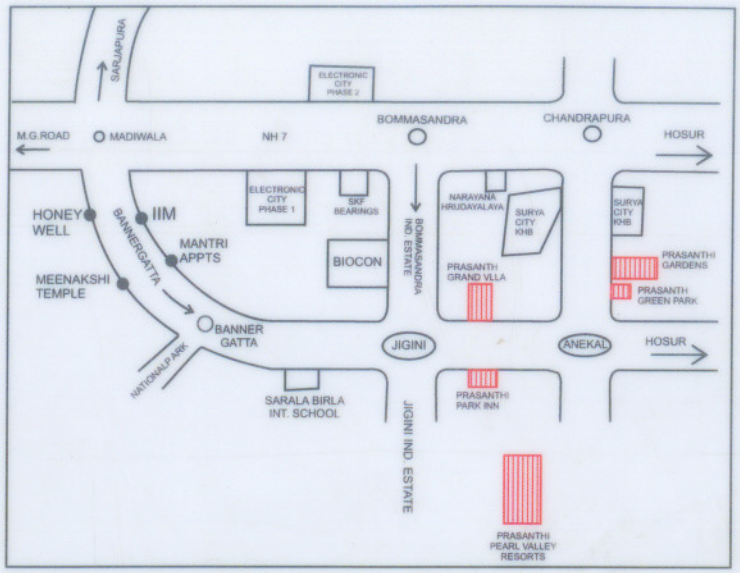

AREA STATEMENT

SITE AREA : 7 ACRES - 13 GUNTAS
OR 319077.0 SFT

LAND USE ANALYSIS

LAND USE	AREA IN SQ. FT	%
RESIDENTIAL	169652.0	53.17 %
PARK	31926.0	10.00 %
CIVIC AMENITIES	15972.0	05.01 %
ROADS	101527.0	31.82 %
TOTAL	319077.0	100.00 %

PLOT DETAILS

SIZE OF PLOTS	NO. OF SITES
1 30'-0" X 40'-0"	26
2. 40'-0"X 40'-0"	08
3. 40'-0"X 60'-0"	26
4. ODD PLOTS	29
TOTAL	89

PROPOSED MODIFIED RESIDENCIAL LAYOUT IN SY. No. 106 & 107 OF SURAGAJAKKANA HALLI VILLAGE, KASABA HOBLI, ANEKAL TALUK, BANGALORE

N
SCALE 1"=60'

TOTAL EXTENT - 7_ACRES - 13_GUNTAS

REPRESENTED BY-MANAGING PARTNERS

1) Smt Meenakshamma.

2) Siddaraja [illegible]

1) A. Nand
MANAGING PARTNER

2) [illegible]
MANAGING PARTNER

3) [illegible]

G P A HOLDER

M/s. "SRI SAI ESWAR" REAL ESTATES AND DEVELOPERS
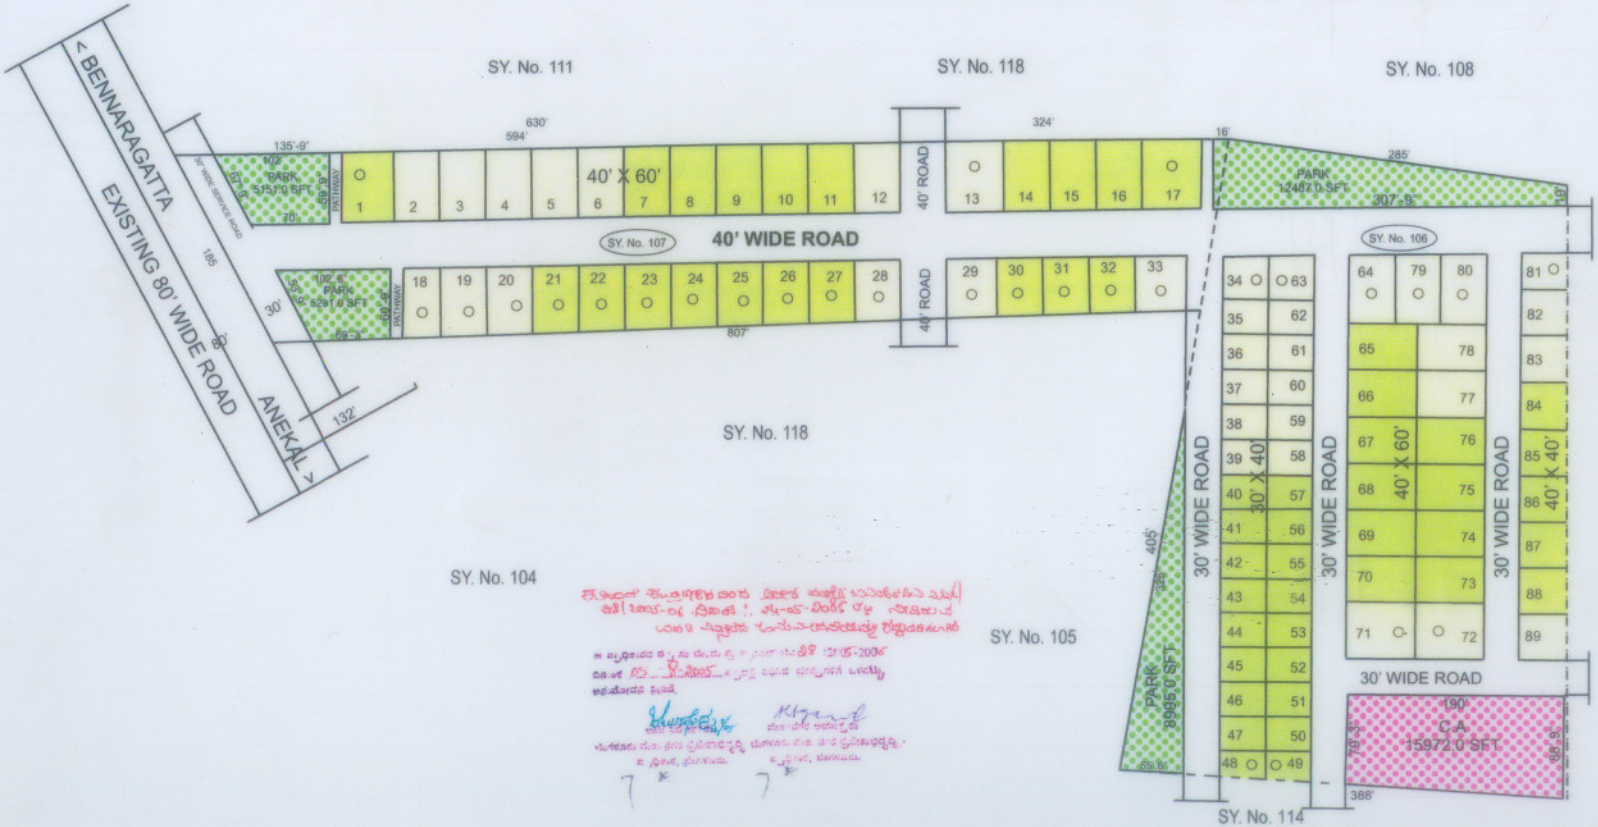
ENGINEER